REGIONE ABRUZZO

DIREZIONE LL.PP.-SERVIZIO GESTIONE DELLE ACQUE

ERSI

ENTE REGIONALE SERVIZIO IDRICO INTEGRATO

RUZZO RETI S.p.A.

Via Nicola Dati, 10 - 64100 TERAMO

GESTORE S.I.I. ATO TERAMANO N° 5

COMUNI DI:

GIULIANOVA-TORTORETO-ALBA ADRIATICA-MARTINSICURO

(Provincia di Teramo)

PROGETTO DEFINITIVO

POTENZIAMENTO ACQUEDOTTO DEL RUZZO REALIZZAZIONE CONDOTTA LITORANEA ADDUTTRICE

CUP: I52E17000020004 CODICE: PSRA/41-01

Tav. 5c.3

PLANIMETRIA GENERALE
(Comune di Tortoreto)

I PROGETTISTI:
Ing. Domenico DE DOMINICIS
Geom. Stefano D'ANTONIO
Geom. Alessio MORGANTI
Geom. Emanuele MARCELLI

IL RESPONSABILE DEL PROCEDIMENTO
Ing. Berardo ALLEVI

Data: Giugno 2021	Aggiornamenti:	Scala: 1:2.000

QUADRO DI UNIONE

LEGENDA

- **OPERE DI PROGETTO**
- CONDOTTA ADDUTTRICE IN GHISA Ø 600 mm
- CONDOTTA ADDUTTRICE IN GHISA Ø 300 mm
- CONDOTTA ADDUTTRICE IN GHISA Ø 200 mm
- TRATTO REALIZZATO CON SPINGITUBO
- POZZETTO DI INTERCONNESSIONE
- POZZETTO DI LINEA
- SCARICO
- SFIATO
- **OPERE ESISTENTI**
- CONDOTTA ADDUTTRICE
- SERBATOIO
- PARTITORE

PROSPETTO RIEPILOGATIVO INTERVENTI RICADENTI NEL COMUNE DI TORTORETO

TIPOLOGIA DI INTERVENTO	QUANTITA' TOTALI	QUANTITA' PARZIALI RICADENTI SU: TERRENO	STRADA BIANCA	STRADA ASFALTATA	ASTE FLUVIALI
LINEA IDRICA IN GHISA Ø 600 mm - ml.	3.902,77	2.189,39	197,22	1.299,39	216,77
LINEA IDRICA IN GHISA Ø 200 mm - ml.	100,00	100,00	———	———	———
POZZETTI DI SCARICO - N° dim. nette m. 2,50X2,00X2,00	7	5	2	———	———
POZZETTI DI SFIATO - N° dim. nette m. 2,50X2,00X2,00	8	6	———	2	———
POZZETTO DI INTERCONNESSIONE CON RETI ESISTENTI - N° dim. nette m. 2,50X2,00X2,00	3	2	———	1 con scarico	———

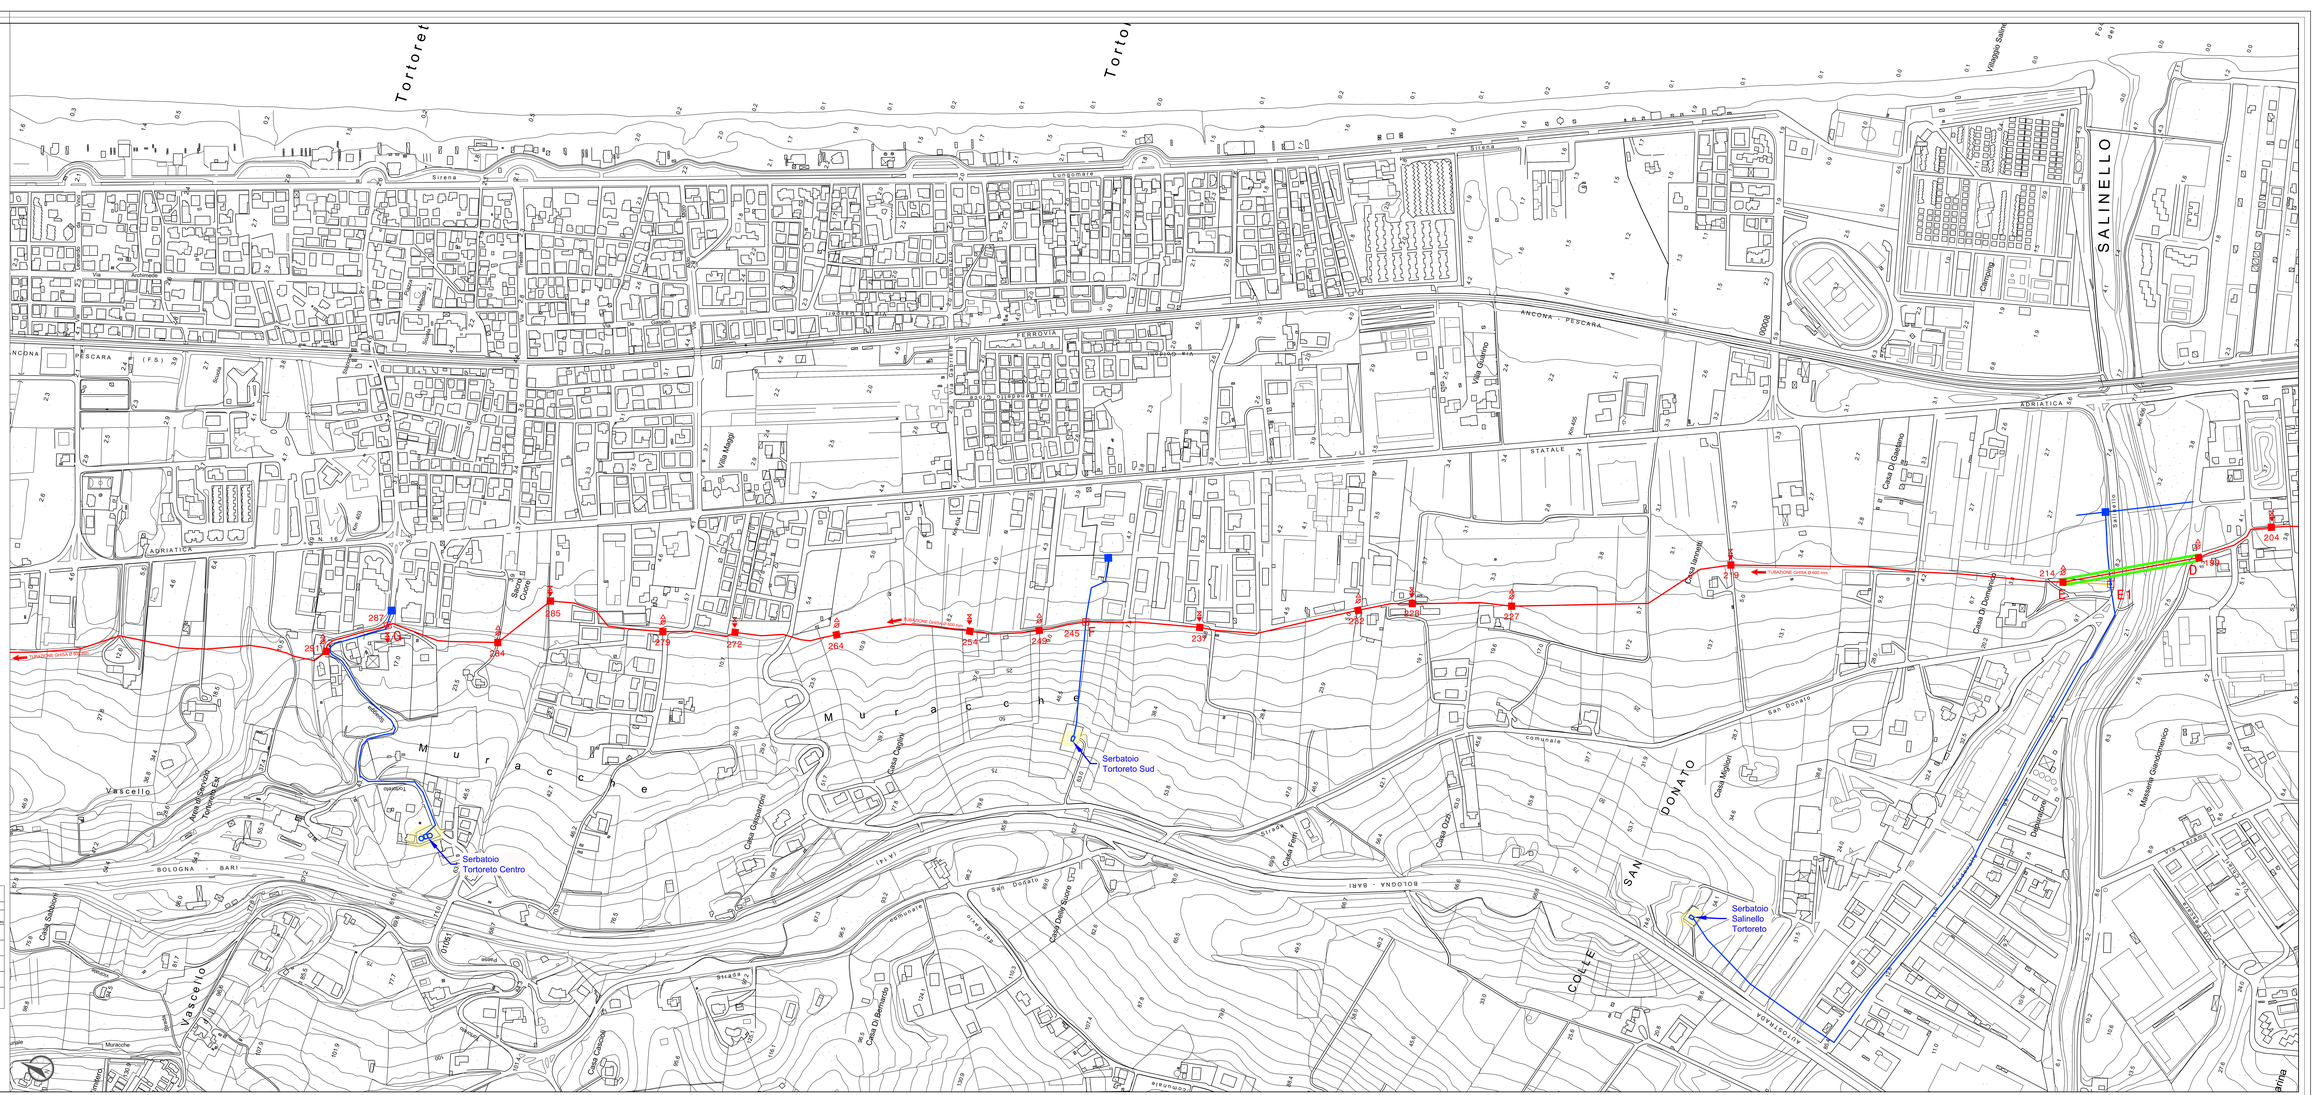
Tortoreto
Tortoreto Lido
SALINELLO
ADRIATICA
ANCONA - PESCARA
FERROVIA
STATALE
Sirena
Lungomare
Via Adriatica
